




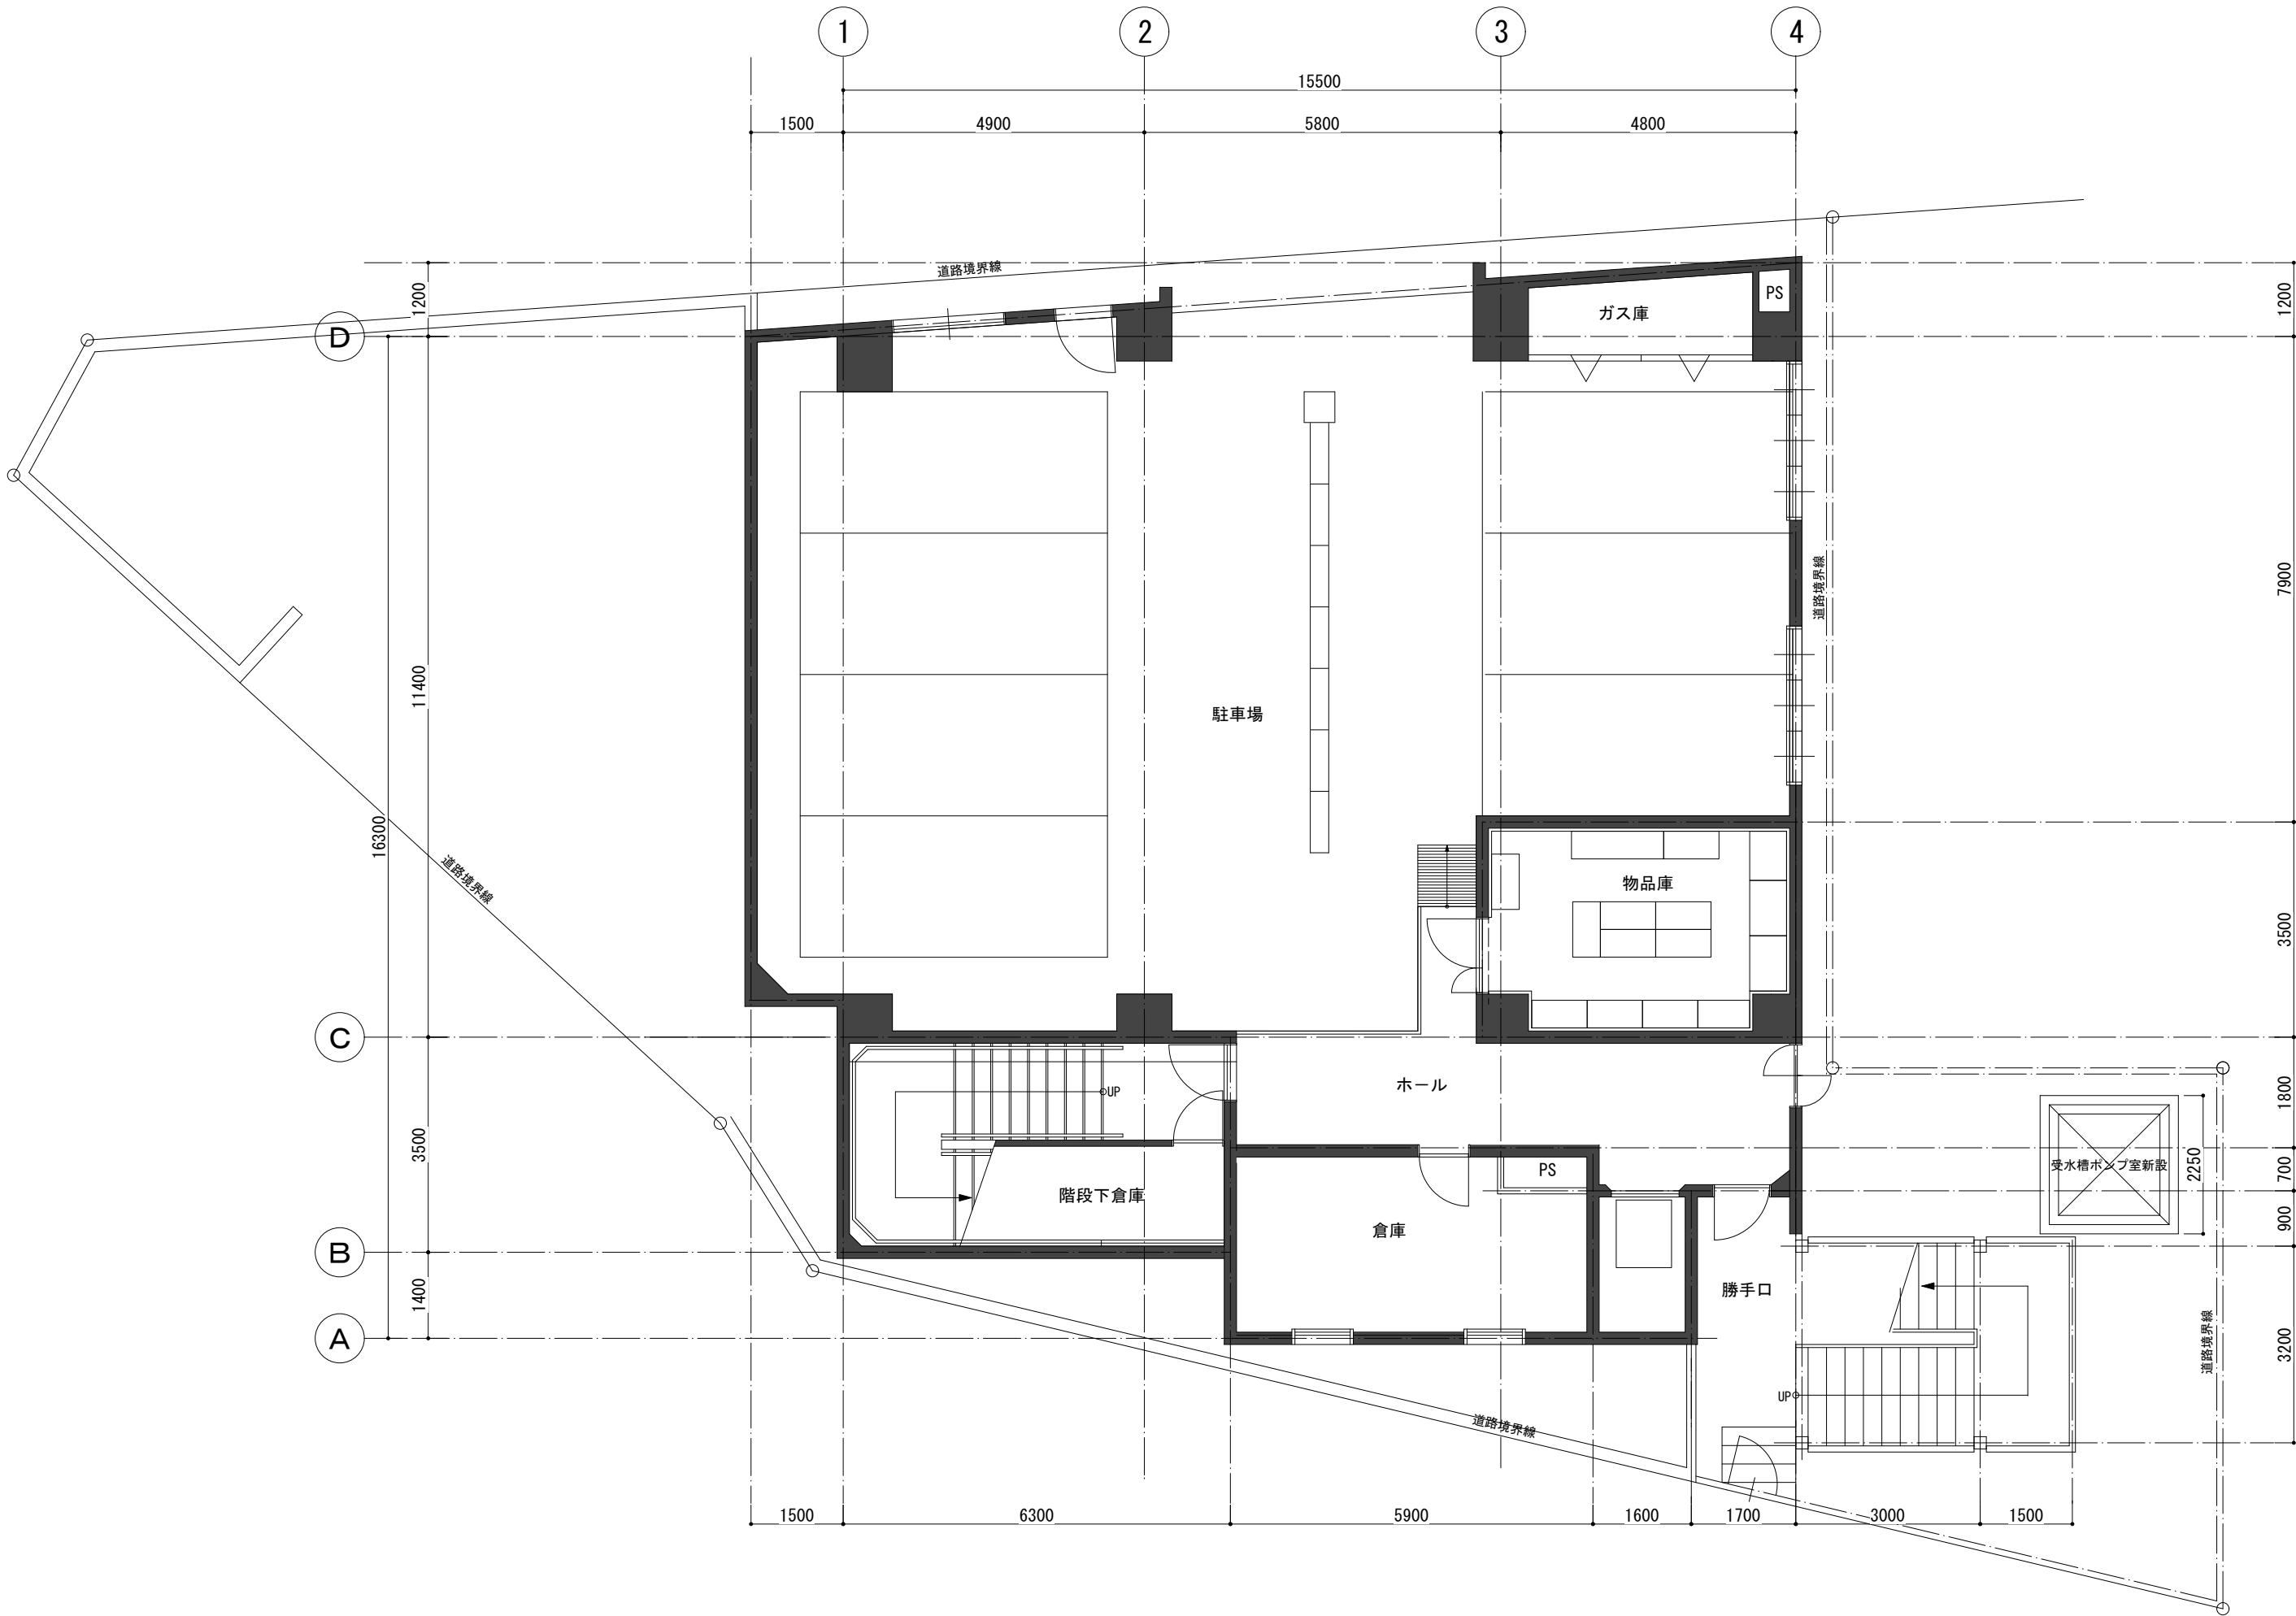


SEMBA	株式会社 船場 SEMBA CORPORATION 登録番号 第35901号 (東京)	■NOTE	■DATE REVISION	■NOTE	■DATE REVISION	■DESIGNED	■CHECKED	■TITLE	■SUBJECT	■SCALE	■NO.
						■DRAWN	■DATE	福岡市薬剤師会館_改装工事	1F改修平面図	1/100(A3)	-
							2024.07.23				

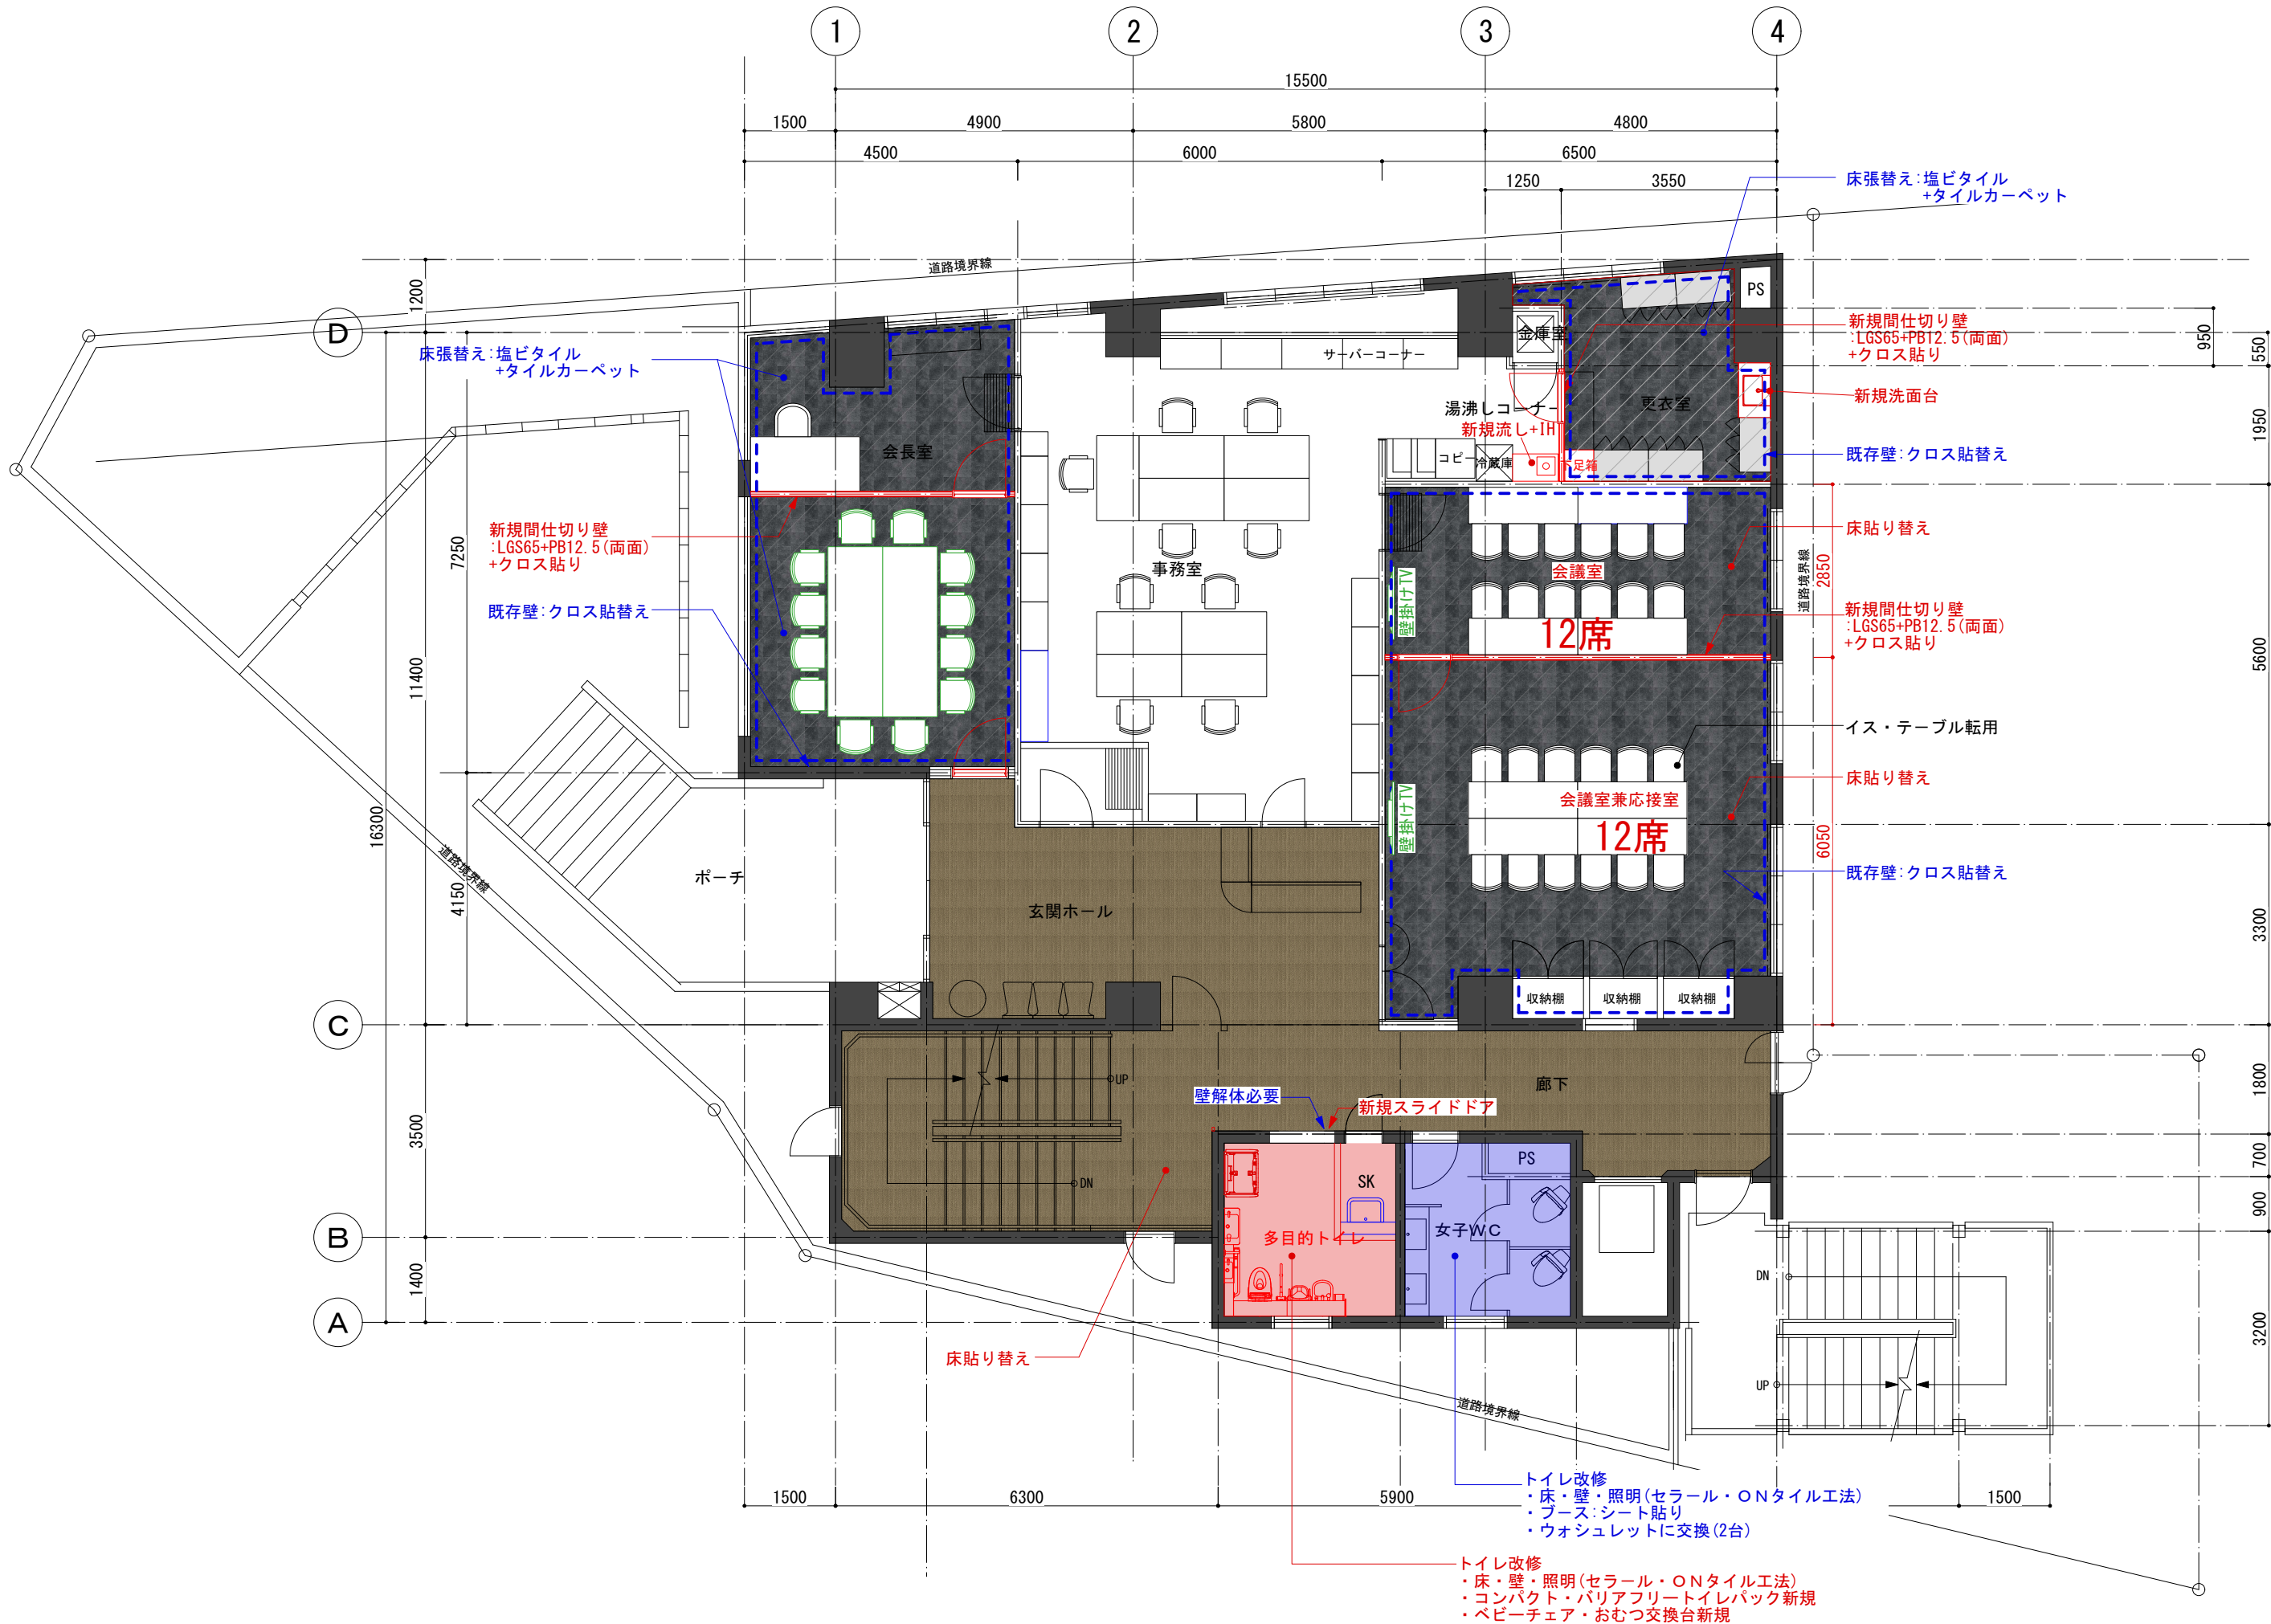

SEMBA	株式会社 船場 SEMBA CORPORATION 登録番号 第35901号 (東京)	■NOTE	■DATE REVISION	■NOTE	■DATE REVISION	■DESIGNED	■CHECKED	福岡市薬剤師会館_改装工事	2F改修平面図	1/100(A3)	■NO. -
						■DRAWN	■DATE				
							2024.07.23				

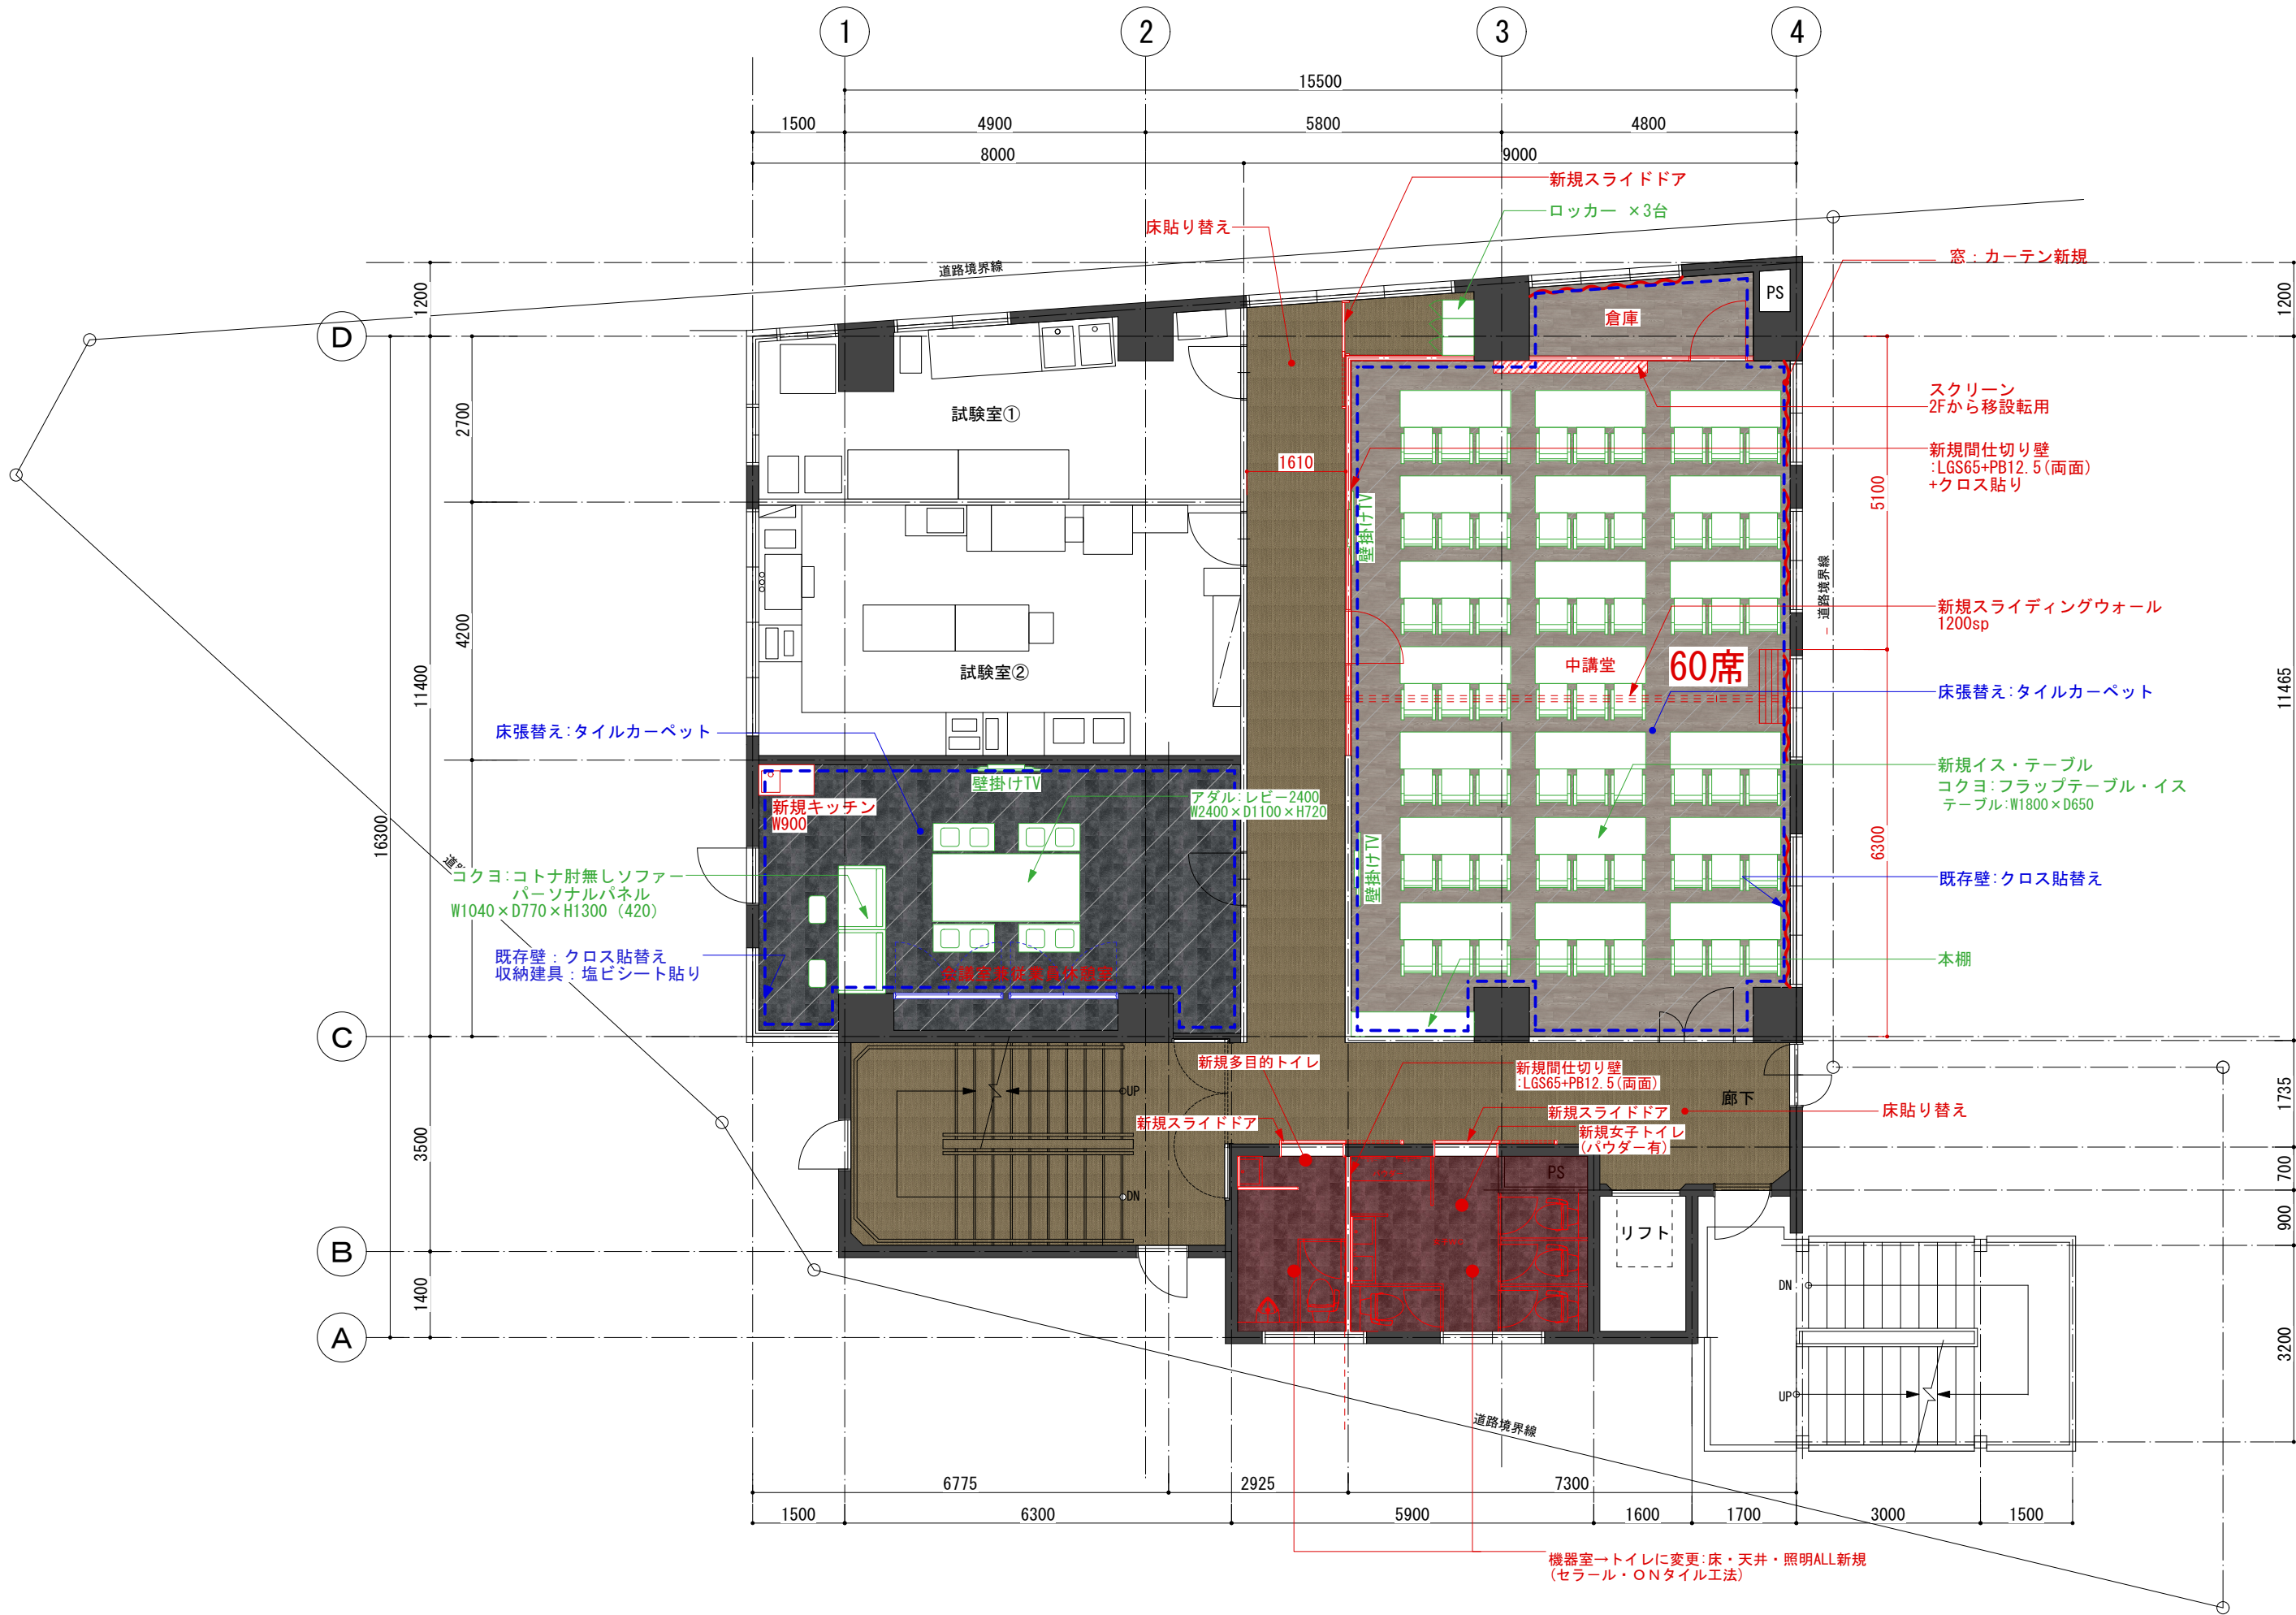

SEMBA	株式会社 船場 SEMBA CORPORATION 登録番号 第35901号 (東京)	■NOTE	■DATE REVISION	■NOTE	■DATE REVISION	■DESIGNED	■CHECKED	福岡市薬剤師会館_改装工事	3F改修平面図	1/100(A3)	■NO. -
						■DRAWN	■DATE				
							2024.07.23				

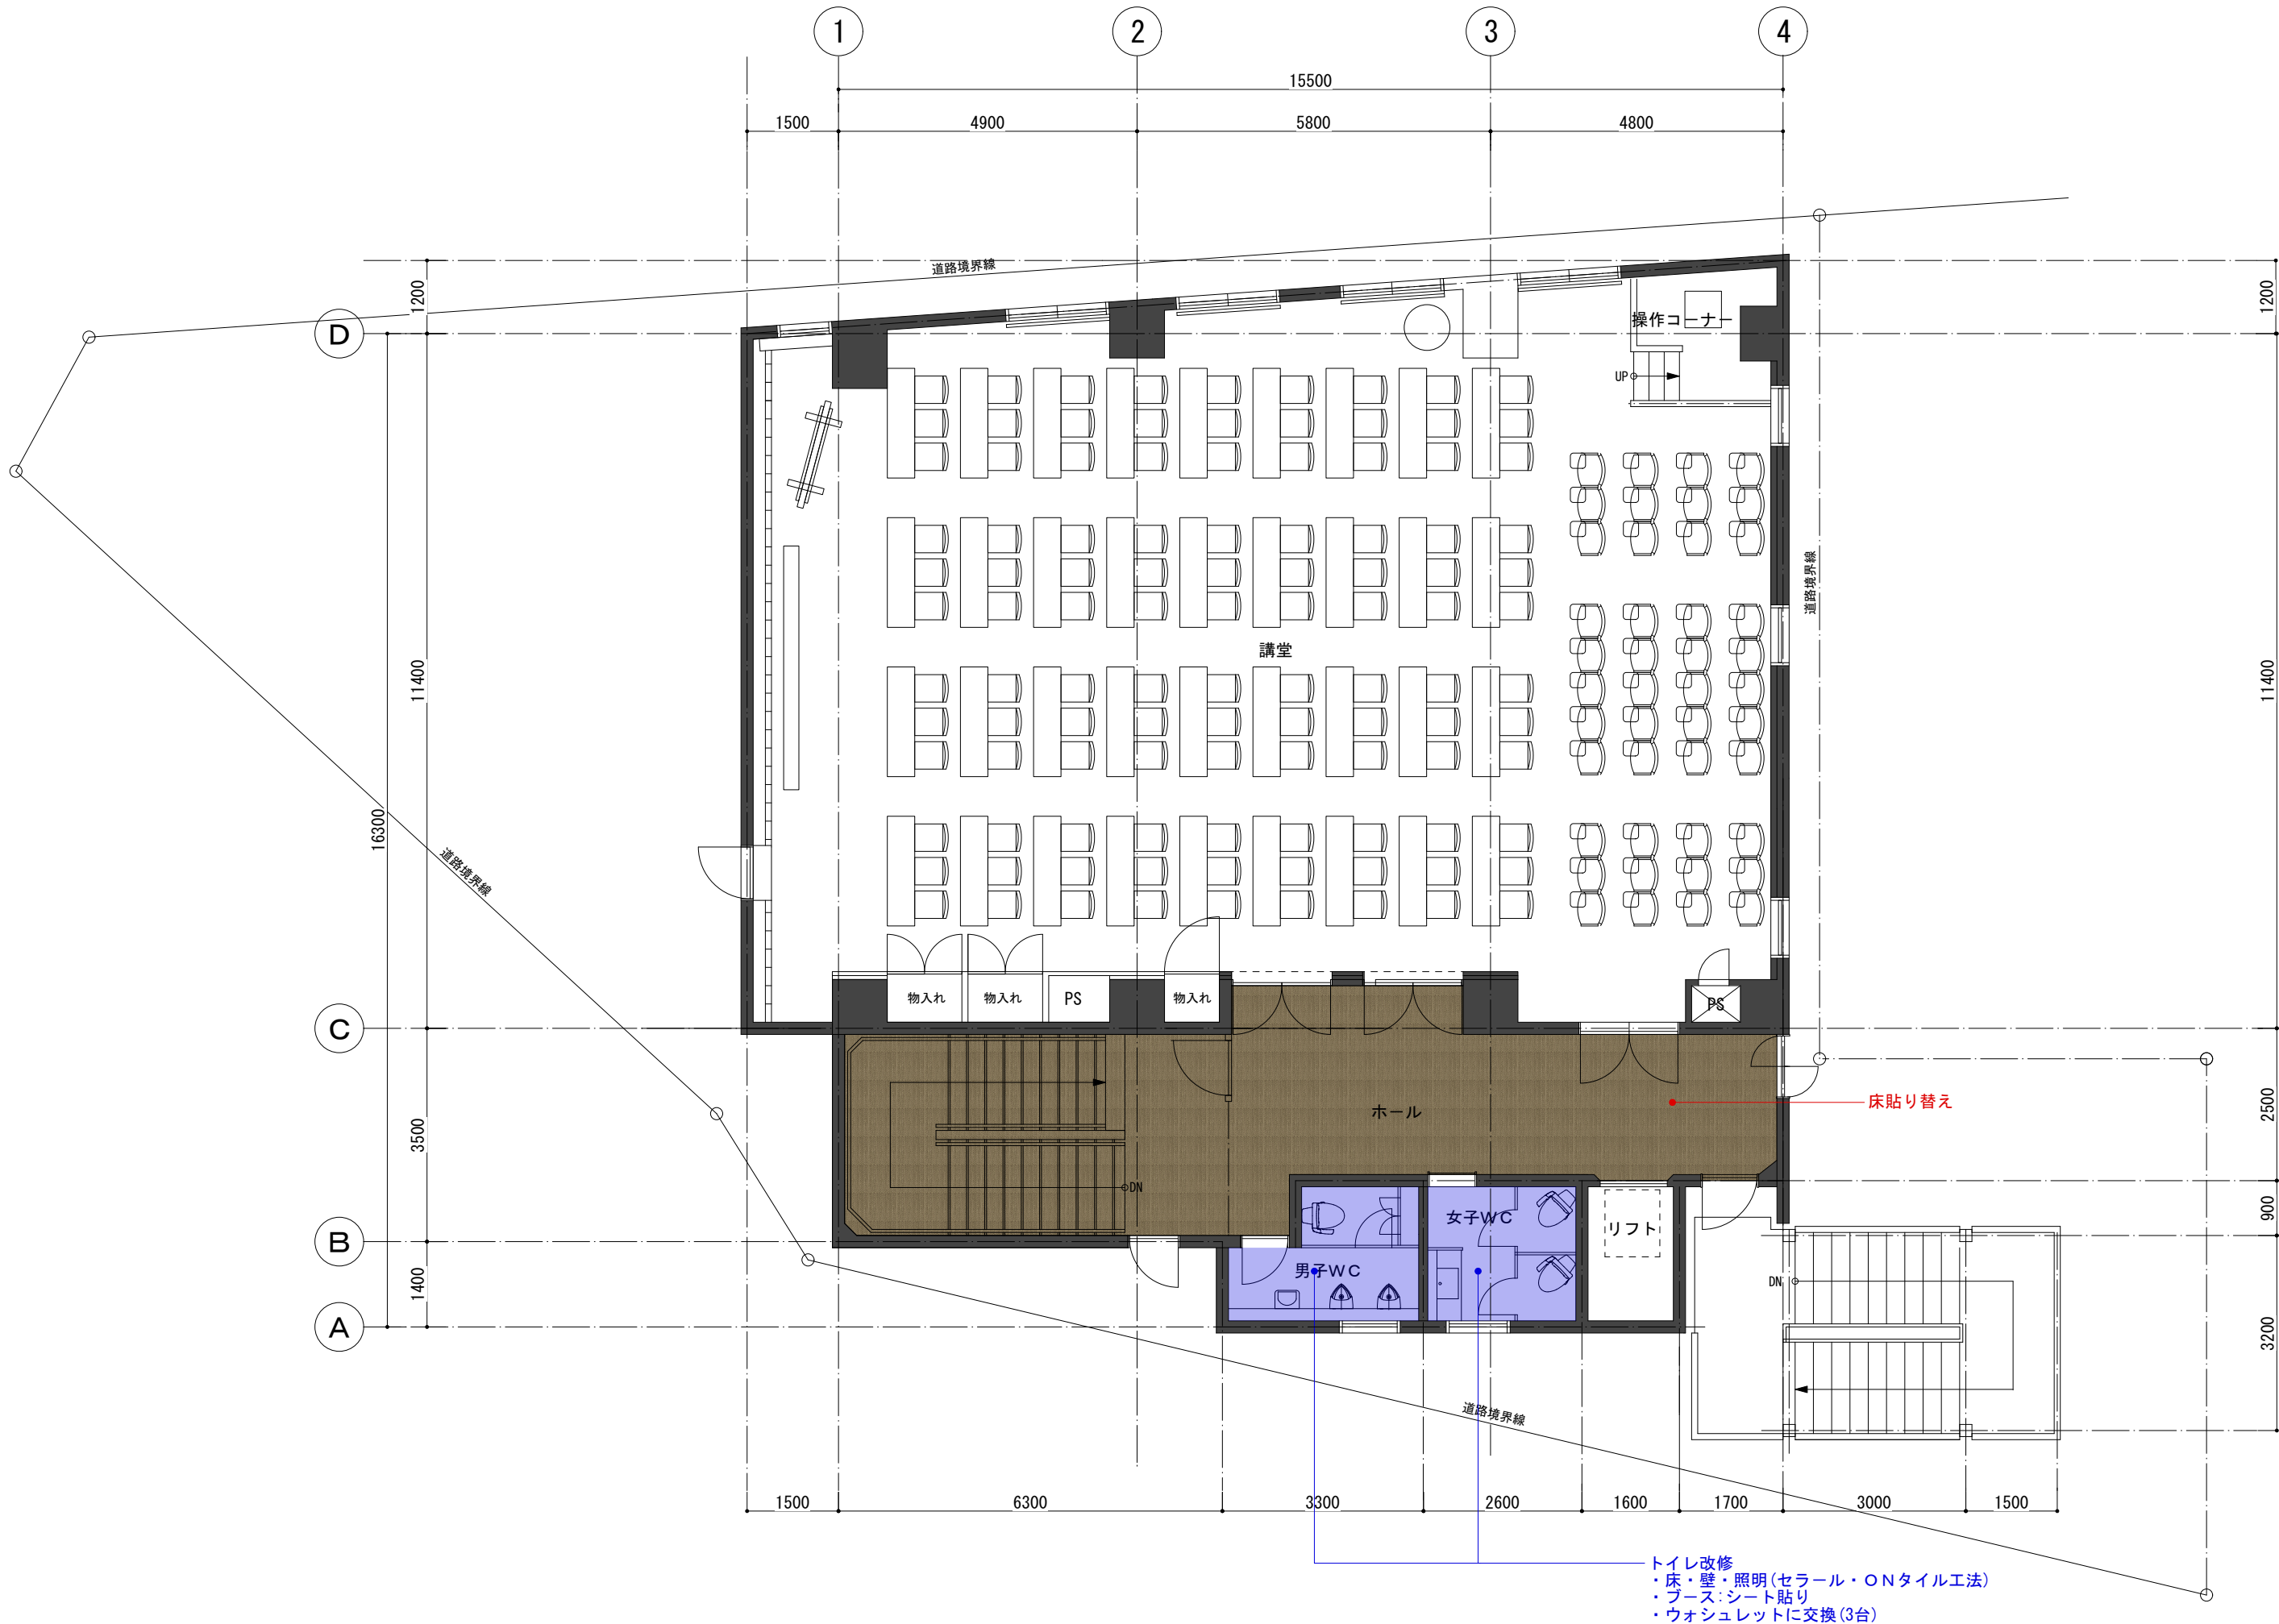

SEMBA	株式会社 船場 SEMBA CORPORATION 登録番号 第35901号 (東京)	■NOTE	■DATE REVISION	■NOTE	■DATE REVISION	■DESIGNED	■CHECKED	■TITLE	■SUBJECT	■SCALE	■NO.
						■DRAWN	■DATE	福岡市薬剤師会館_改装工事	4F改修平面図	1/100(A3)	-
							2024.07.23				

