




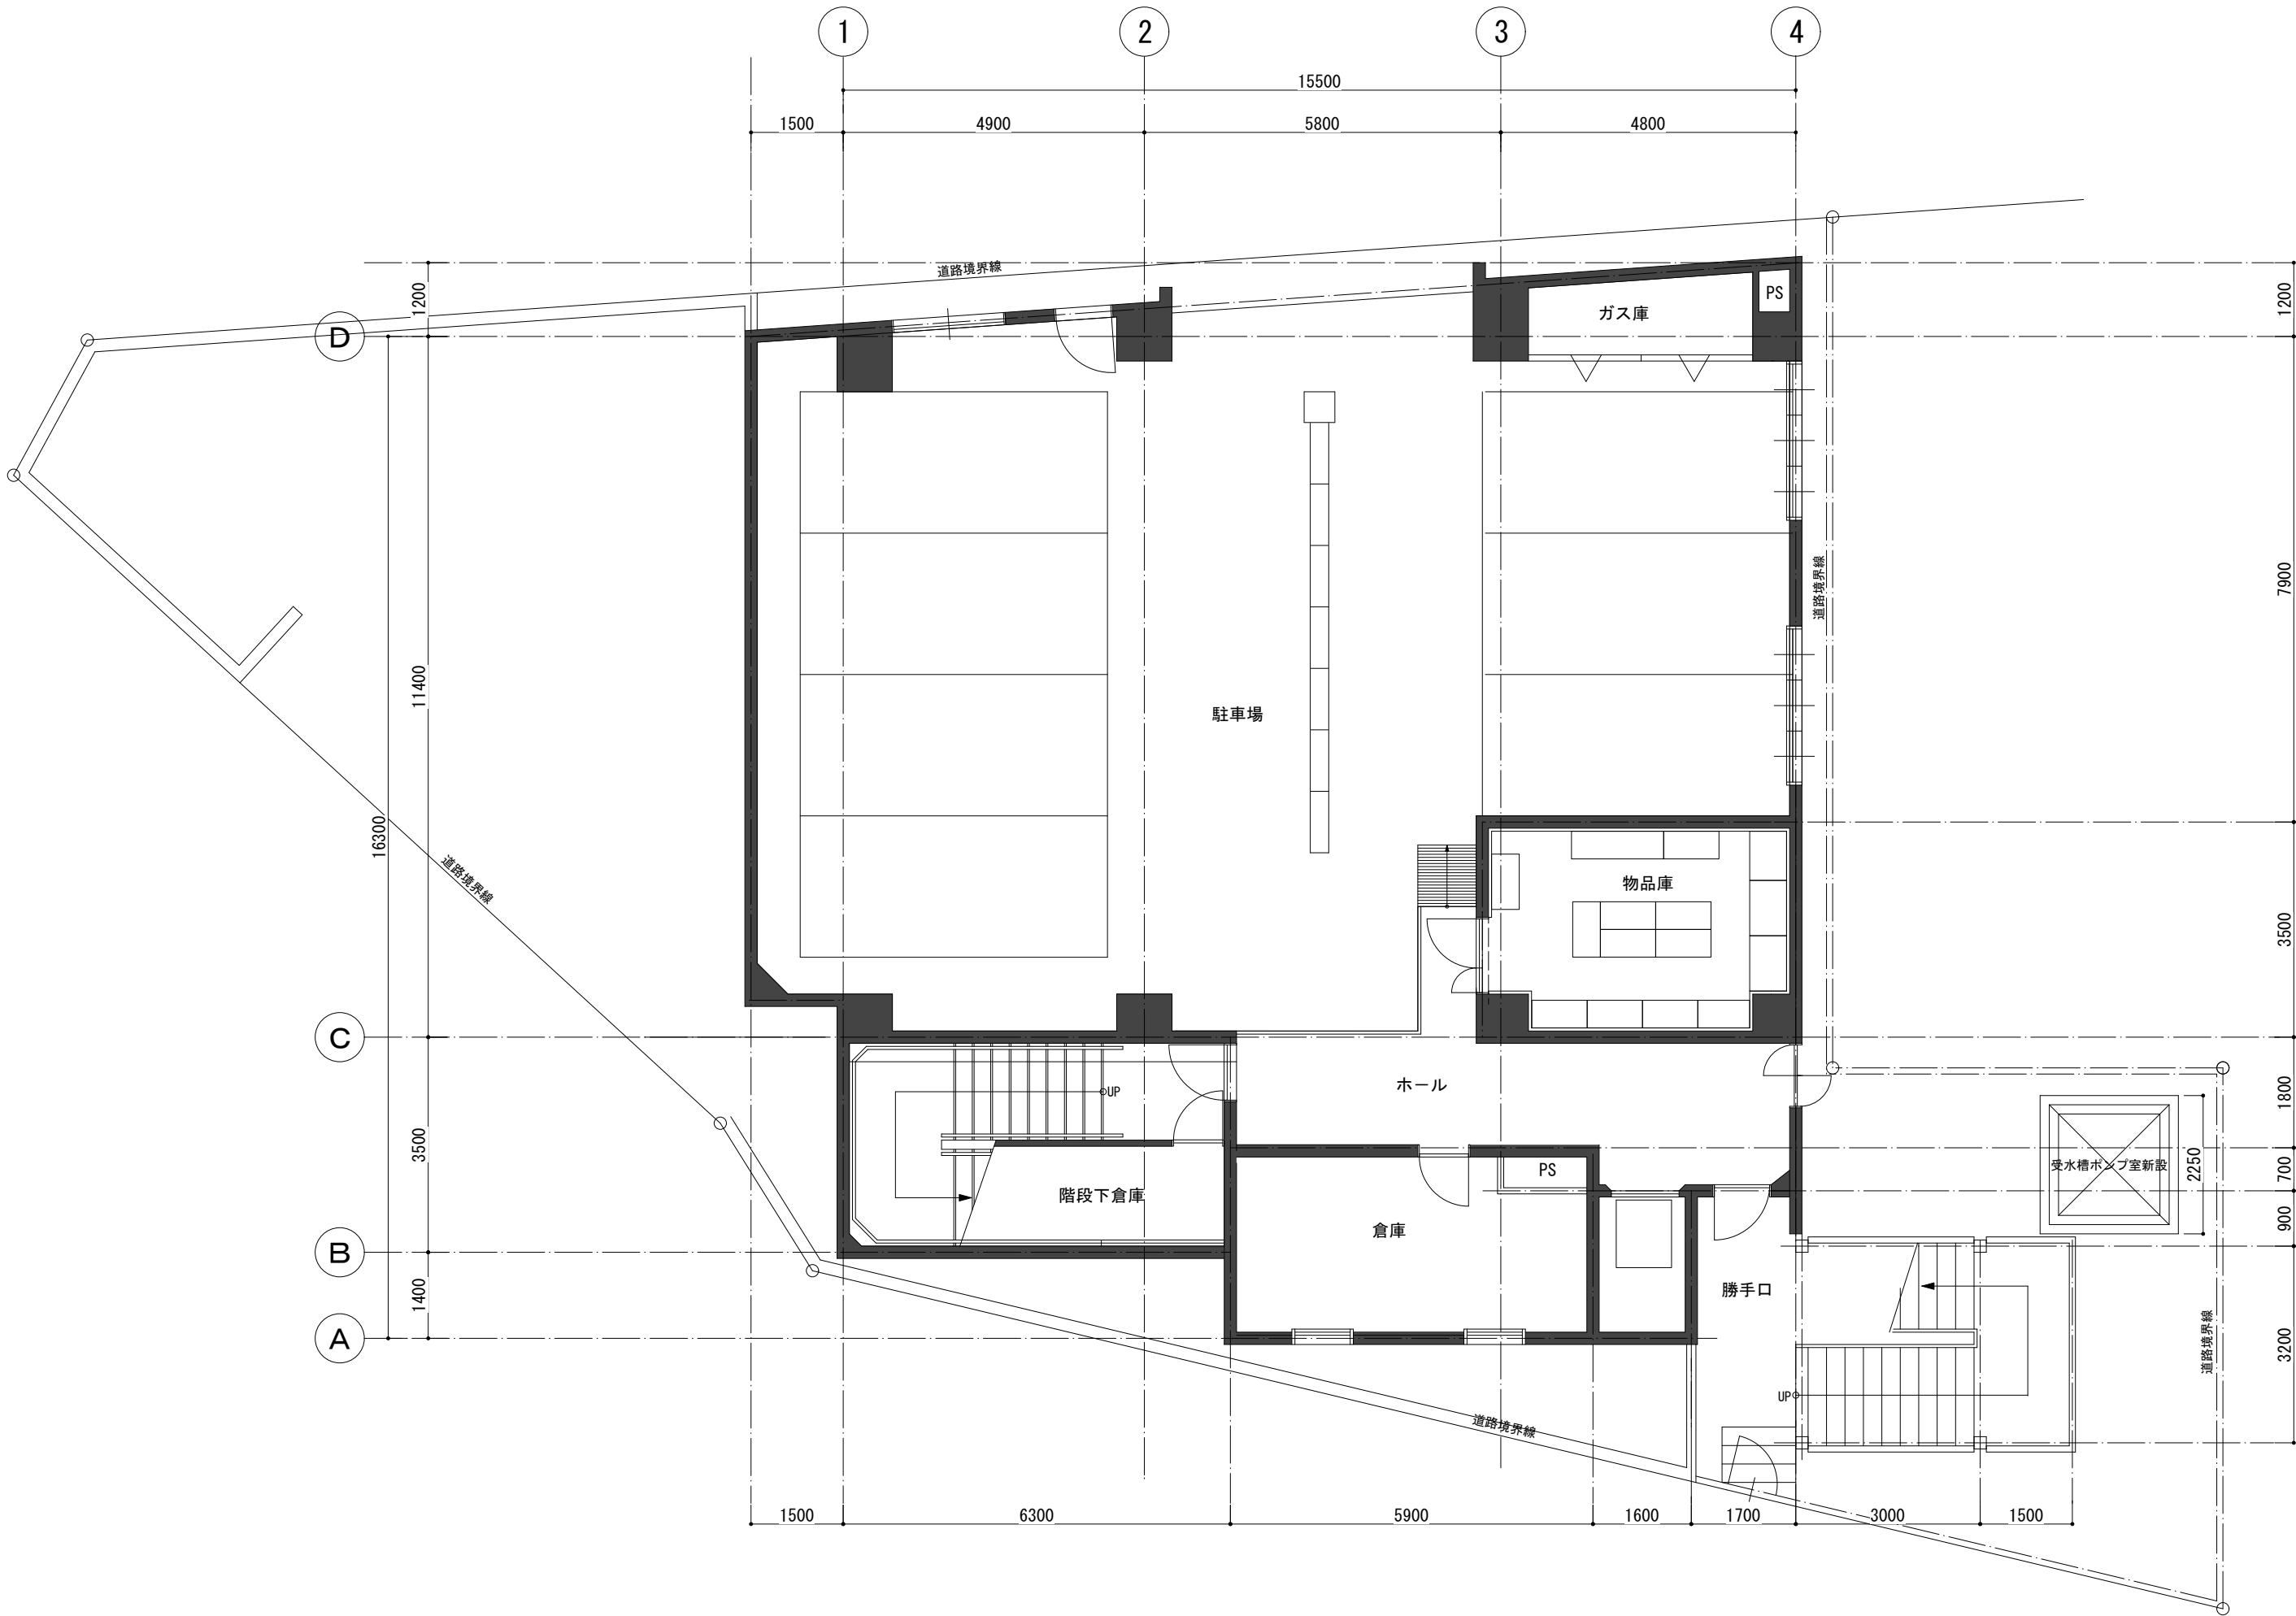





SEMBA	株式会社 船場 SEMBA CORPORATION 登録番号 第35901号 (東京)	■NOTE	■DATE REVISION	■NOTE	■DATE REVISION	■DESIGNED	■CHECKED	福岡市薬剤師会館_改装工事	1F改修平面図	1/100(A3)	-
						■DRAWN	■DATE				
							2024.07.23				

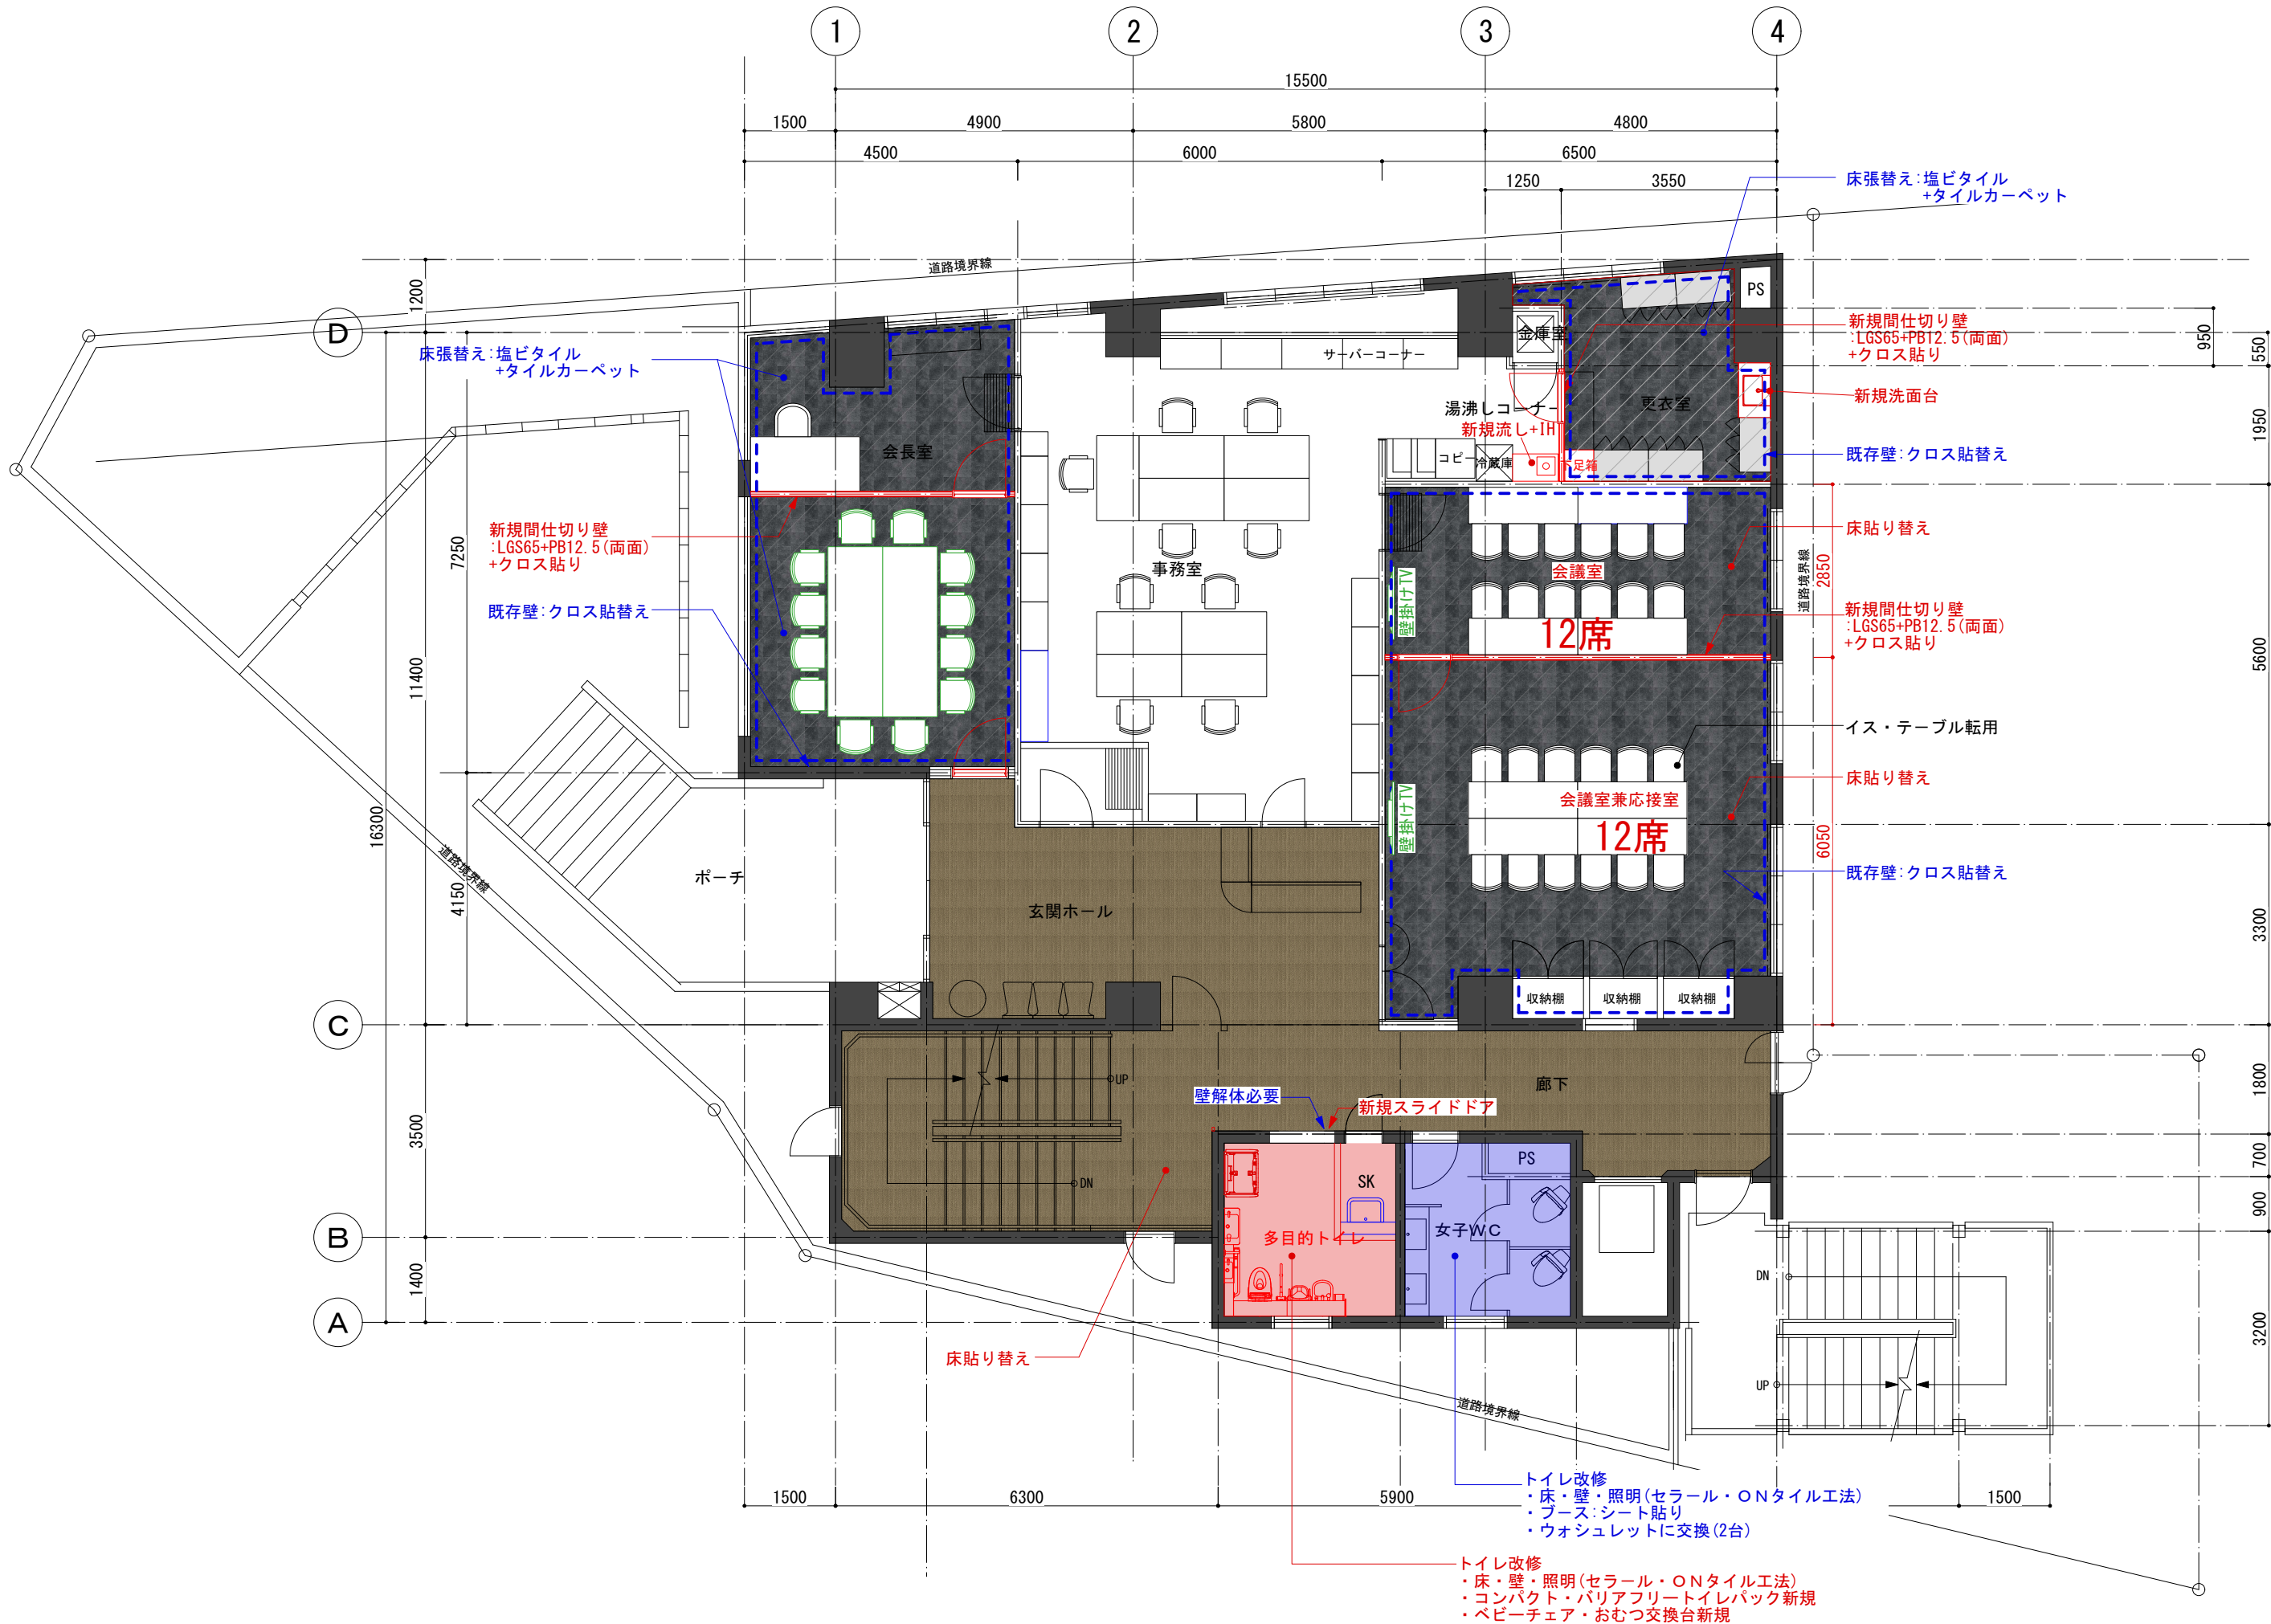

SEMBA	株式会社 船場 SEMBA CORPORATION 登録番号 第35901号 (東京)	■NOTE	■DATE REVISION	■NOTE	■DATE REVISION	■DESIGNED	■CHECKED	福岡市薬剤師会館_改装工事	2F改修平面図	1/100(A3)	■NO. -
						■DRAWN	■DATE				
							2024.07.23				

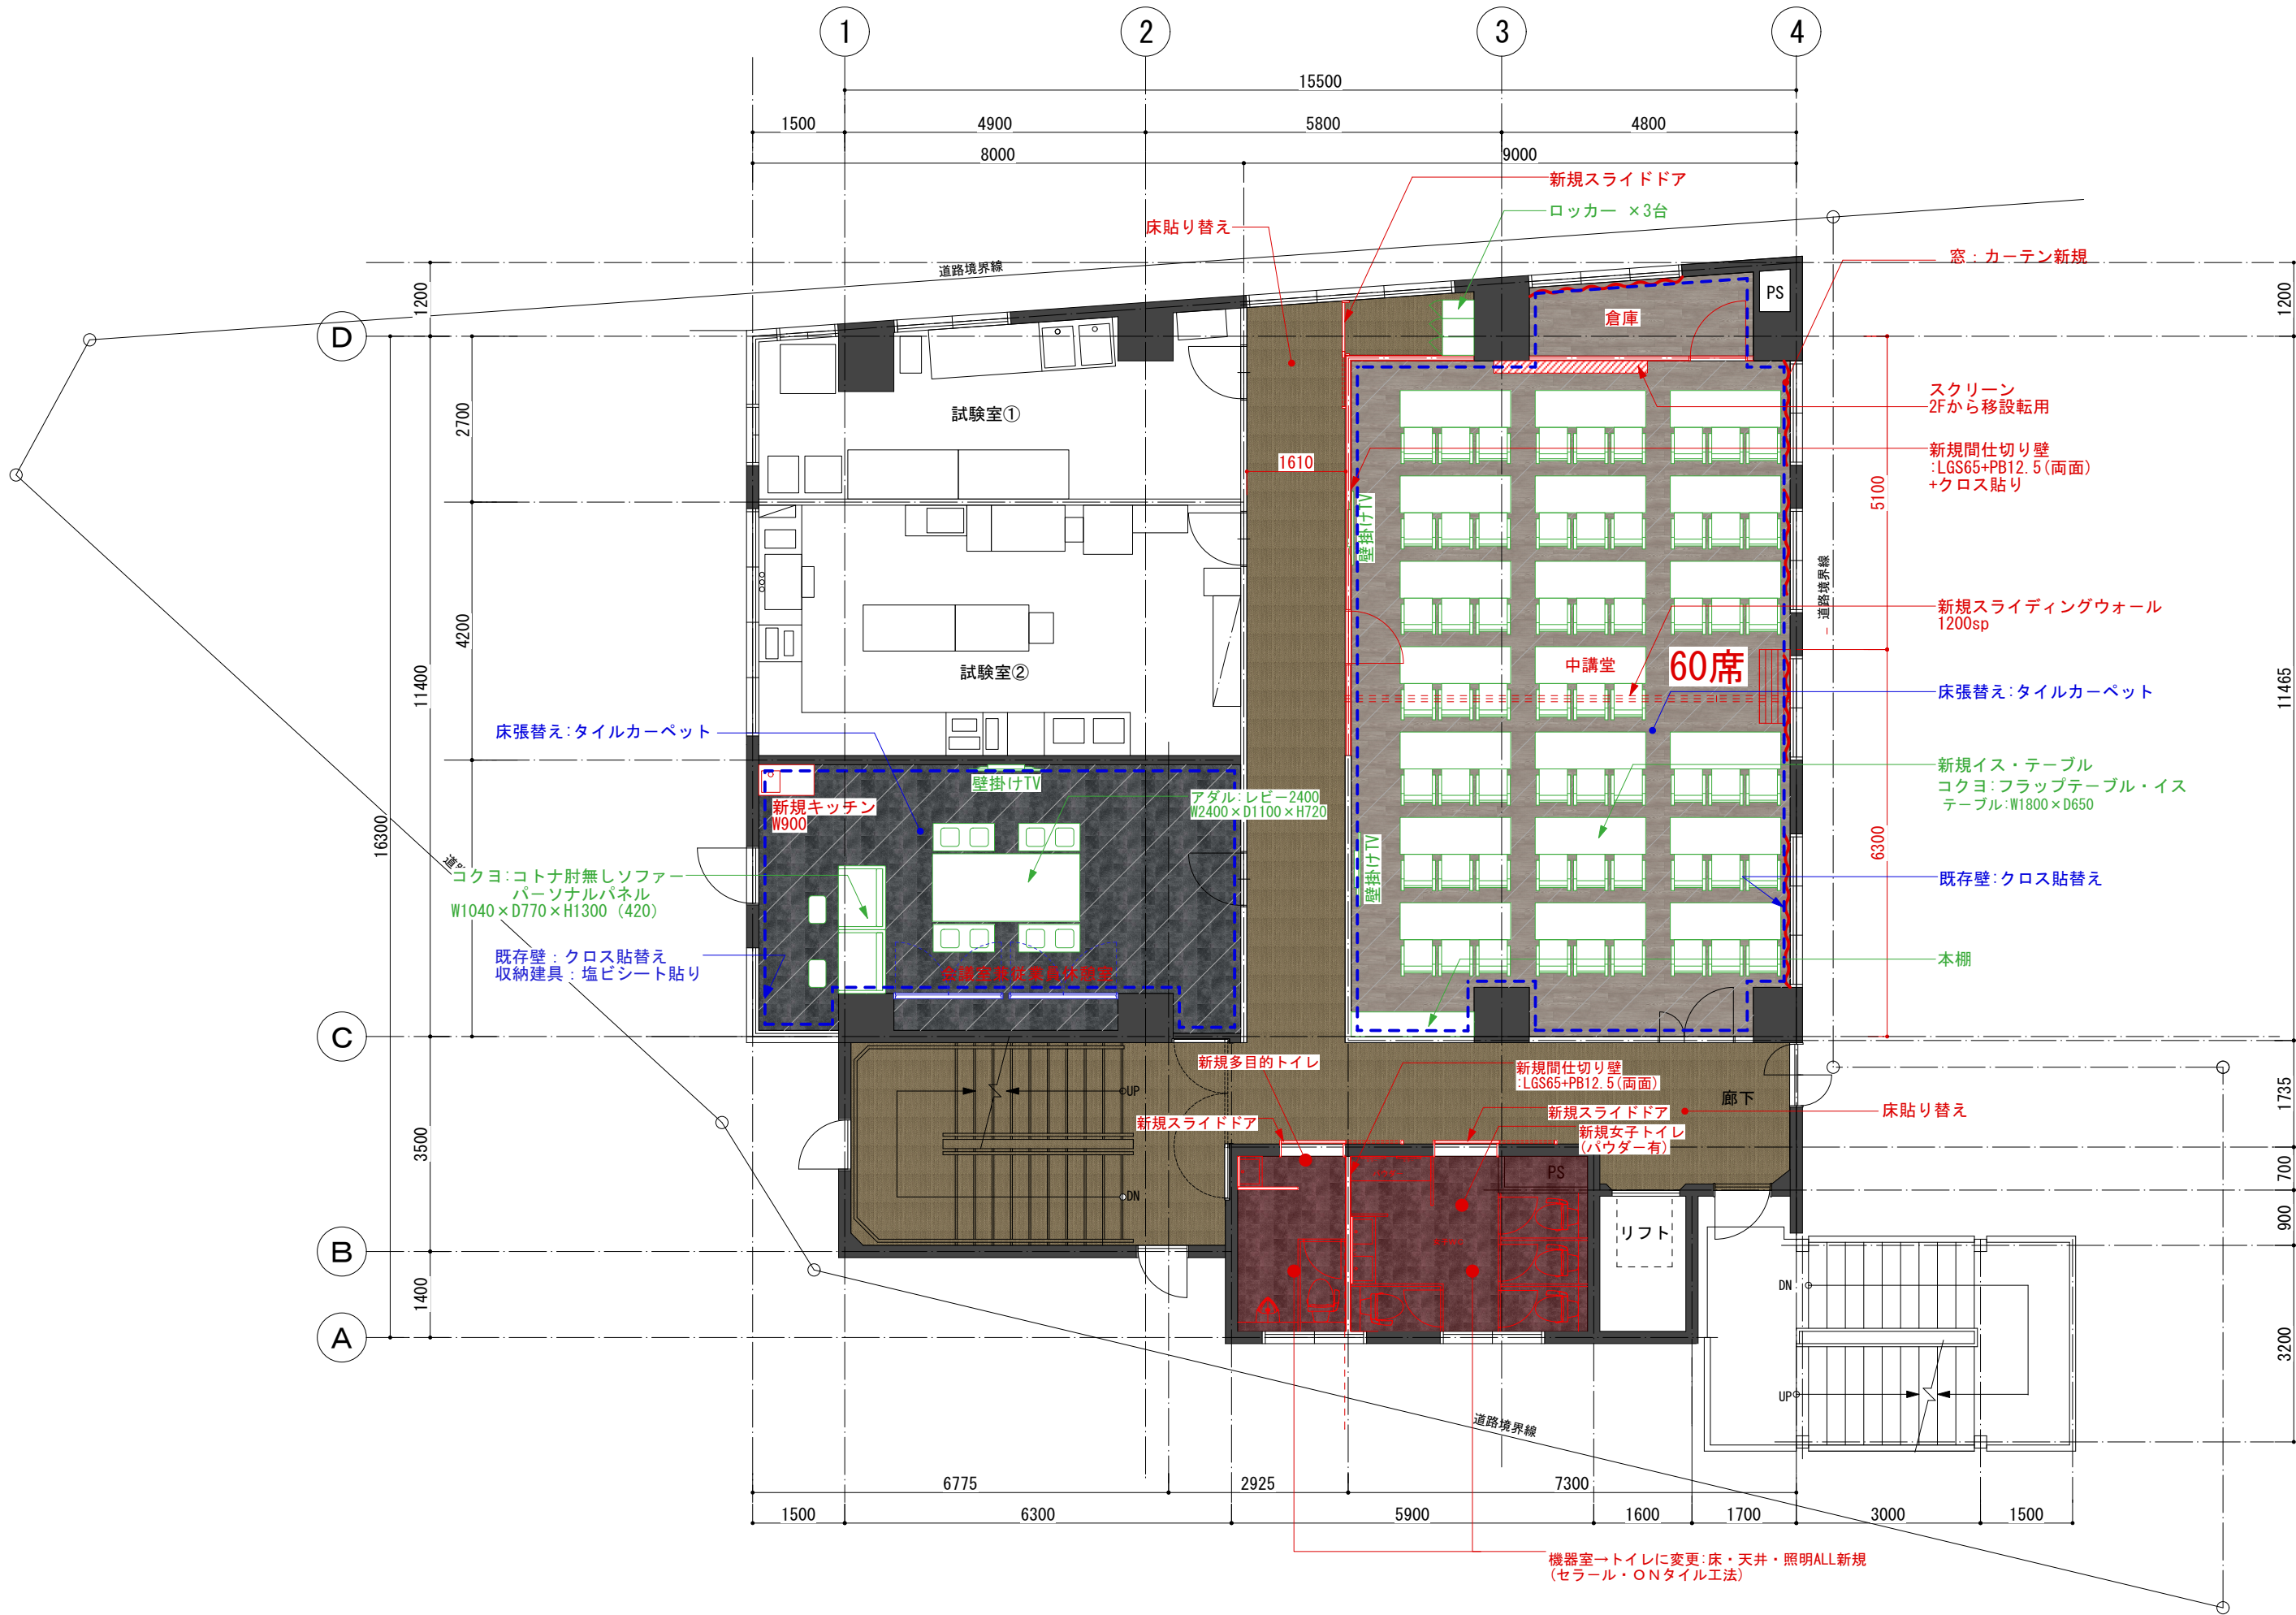

SEMBA	株式会社 船場 SEMBA CORPORATION 登録番号 第35901号 (東京)	■NOTE	■DATE REVISION	■NOTE	■DATE REVISION	■DESIGNED	■CHECKED	福岡市薬剤師会館_改装工事	3F改修平面図	1/100(A3)	■NO. -
						■DRAWN	■DATE				
							2024.07.23				

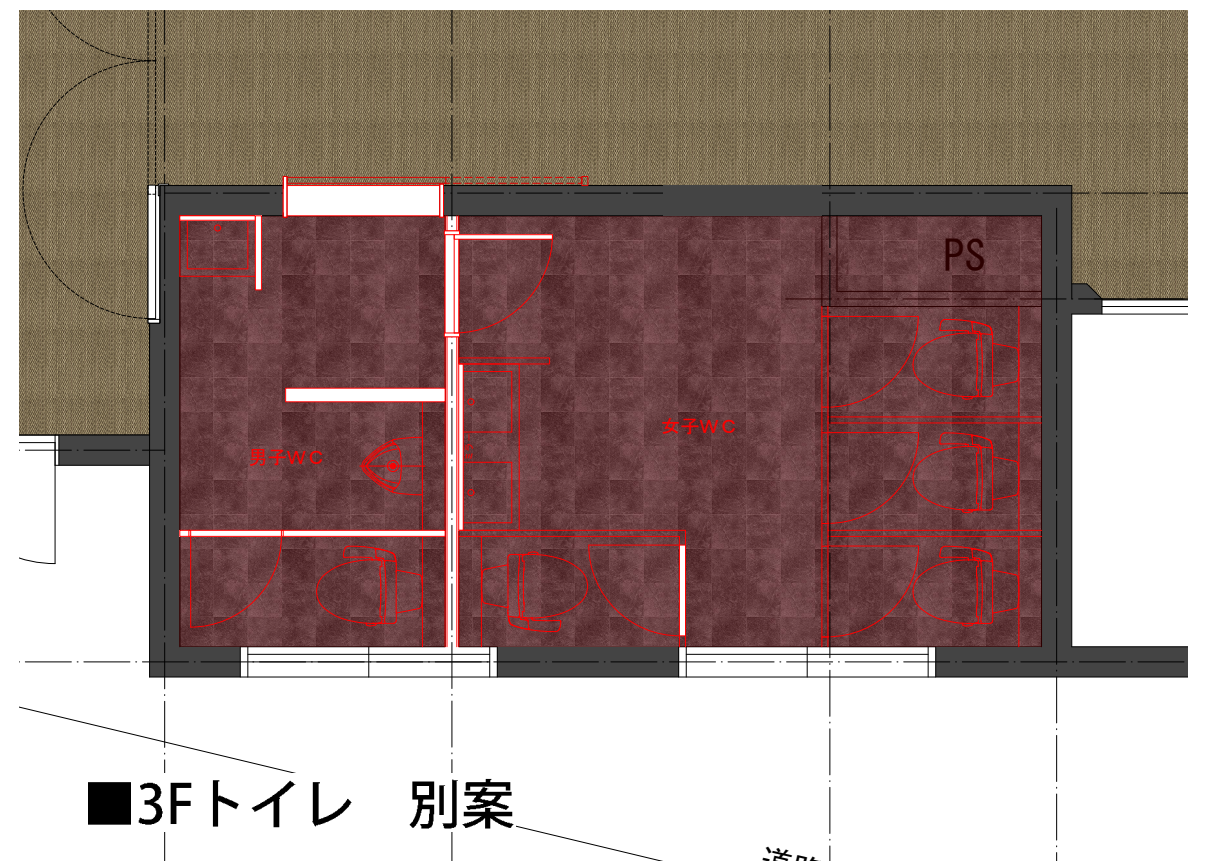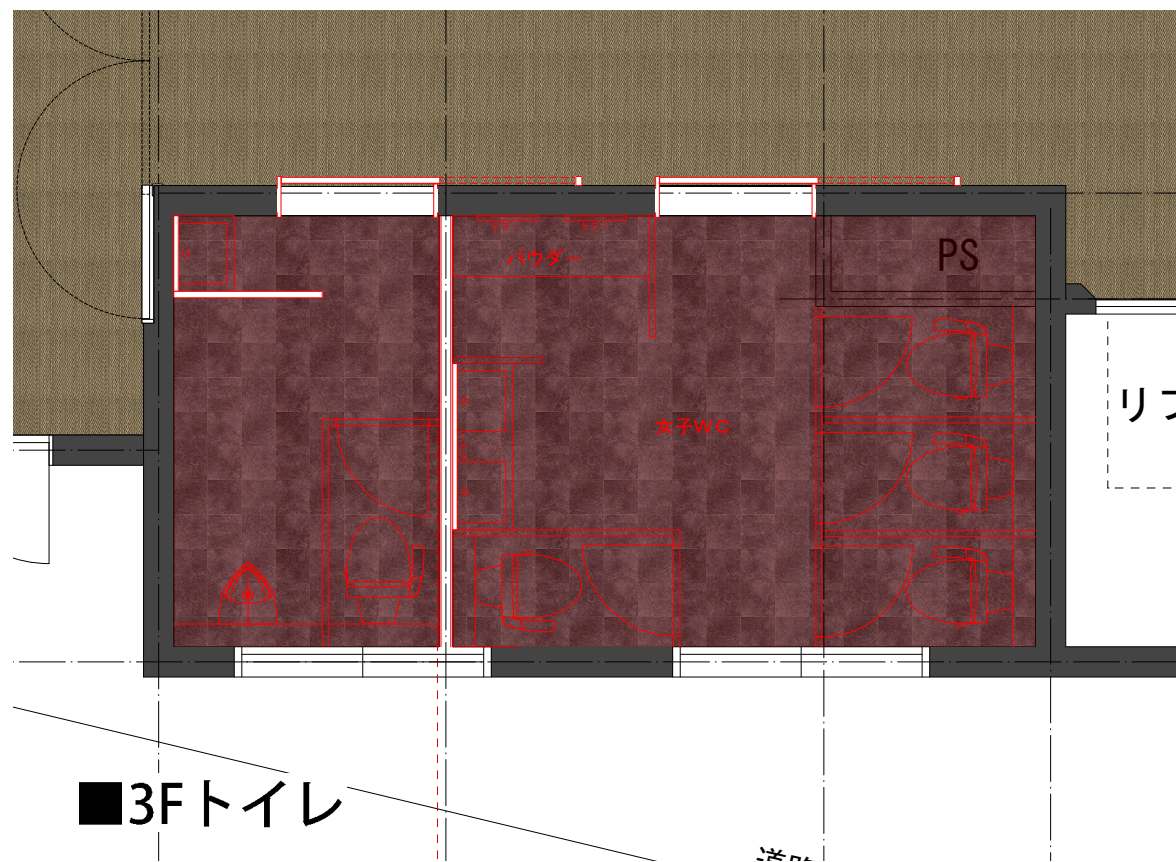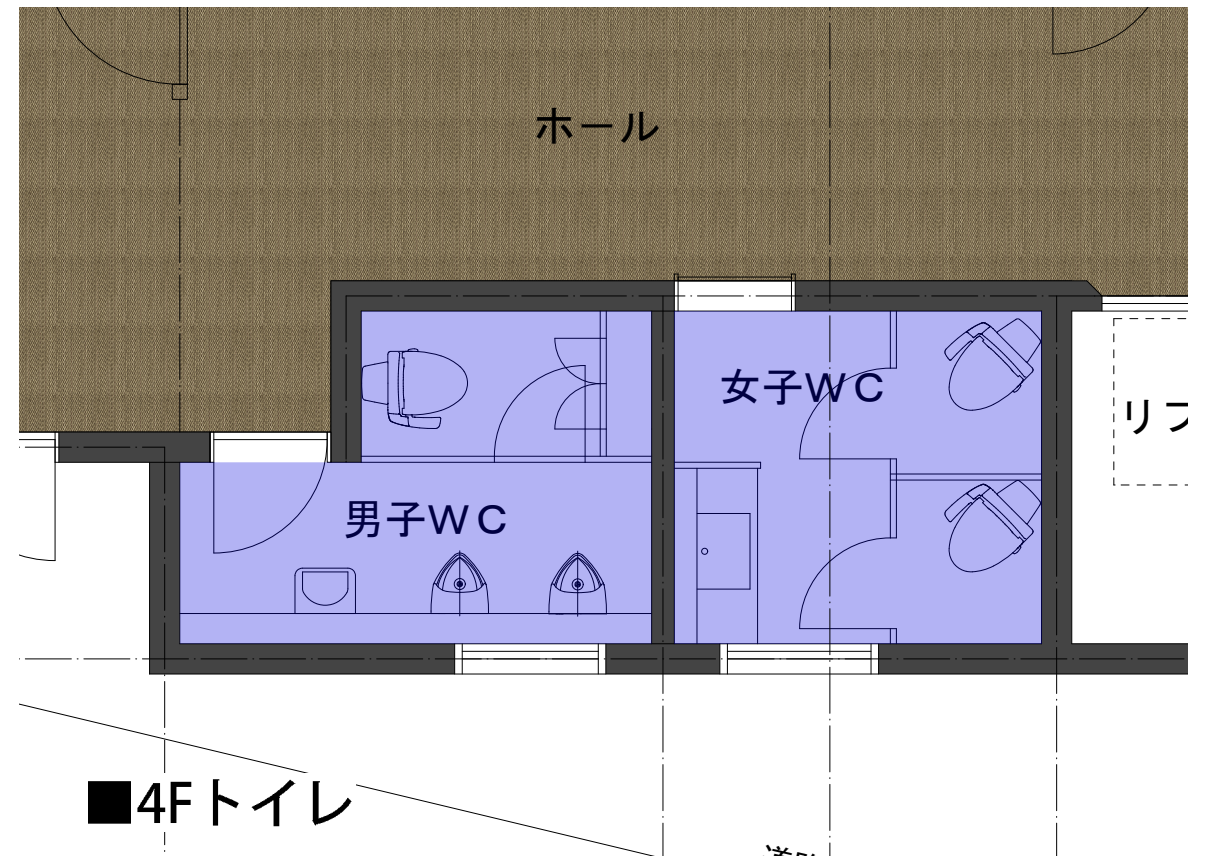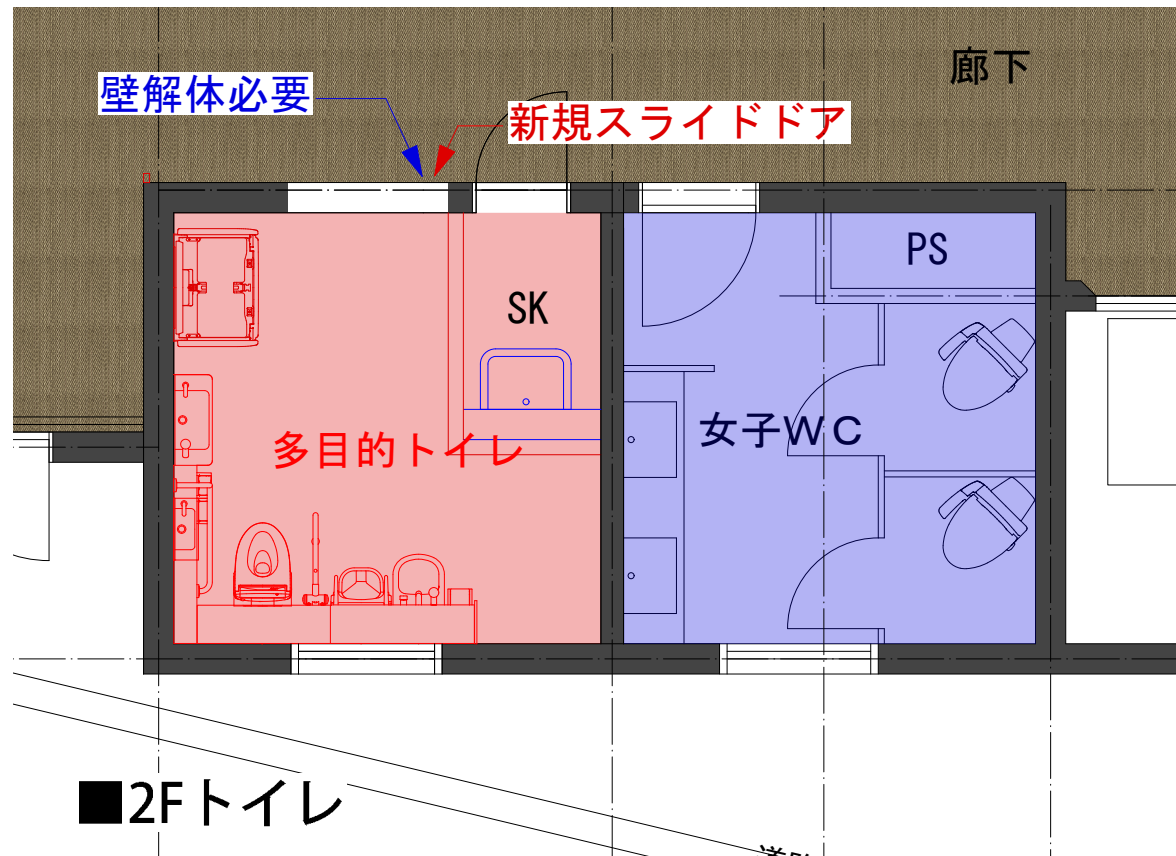

3F 中講堂


イメージパース



※イメージパースにつき変更の可能性あり

3F 会議室兼従業員休憩室

イメージパース

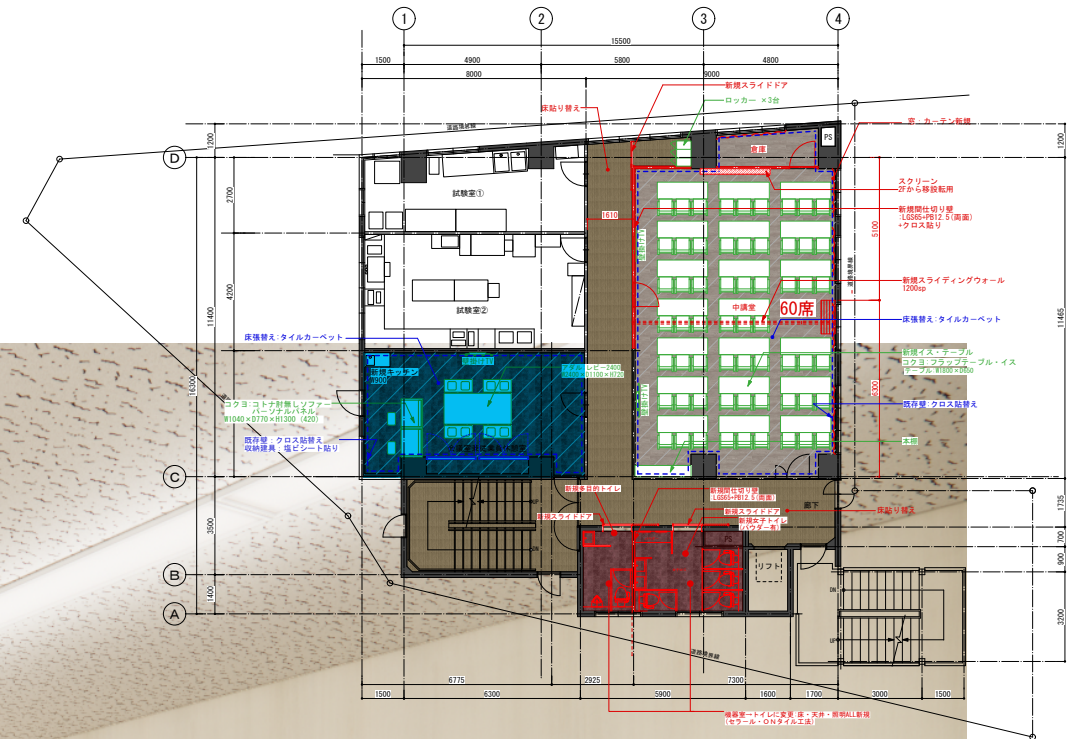

※イメージパースにつき変更の可能性あり

トイレ
イメージパース



※イメージパースにつき変更の可能性あり

会長室

TWP9202 / TOKIWA

扉

W-643 / belbien

TH6025 / 東リ

AB430-2 / 川島織物セルコン

応接室

EM-P01 / 日本エムテクス

TH6025 / 東リ

AB1400-1 / 川島織物セルコン

会長室 応接室

福岡市薬剤師会館 改装工事

会議室

EM-P01/日本エムテクス

TH6025/東リ

CB1230-1/川島織物セルコン

更衣室

TH32945/sangetsu

TH6019/東リ

9209-001-000/Interface

9210-001-000/Interface

会議室 更衣室

福岡市薬剤師会館 改装工事

休憩室

BB8441/SINCOL



※イメージパースにつき変更の可能性あり

中講堂

BB8448/SINCOL

EM-P01/日本エムテクス



※イメージパースにつき変更の可能性あり


TH6025/東リ



9209-013-000/Interface

7922-020-000/Interface

TH6025/東リ

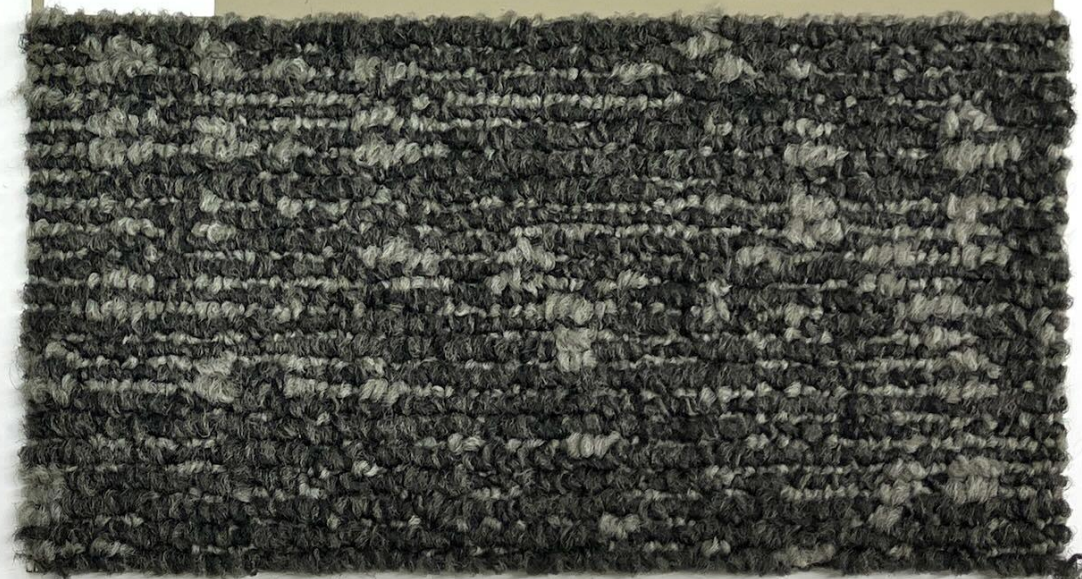

CB1230-3/川島織物セルコン

休憩室 中講堂

福岡市薬剤師会館 改装工事

トイレ

FDJ10184/AICA



ブース壁

VW-2062A/AICA



ブース扉

VW-508C/AICA

NS4815/東リ



※イメージパースにつき変更の可能性あり

3F・4F廊下

ME-4018/田島ルーフィング

階段

ME-4020/田島ルーフィング

玄関ホール・2F廊下

EW1561-15CPT/川島織物セルコン

玄関ホール・廊下 トイレ

福岡市薬剤師会館 改装工事